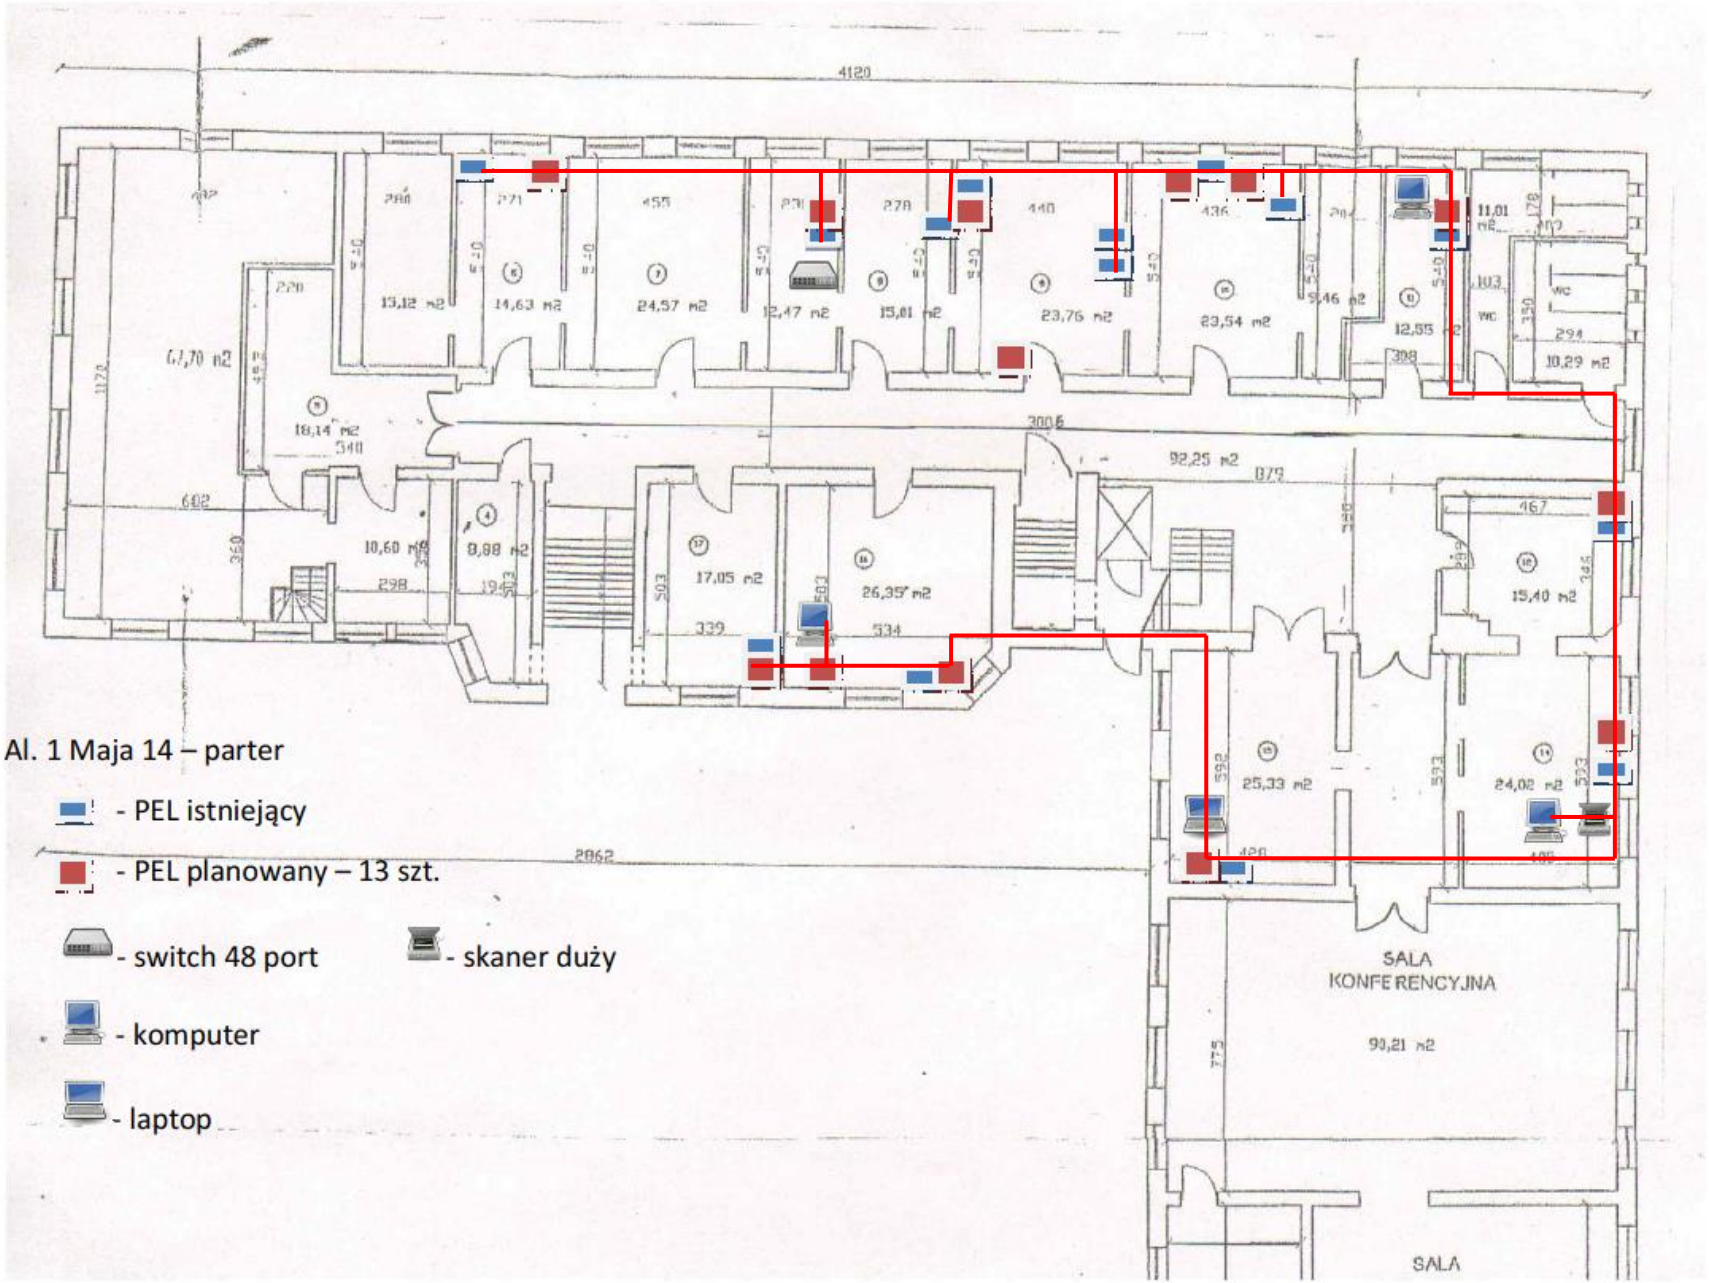

Al. 1 Maja 14 – parter

- PEL istniejący
- PEL planowany – 13 szt.
- switch 48 port
- skaner duży
- komputer
- laptop