
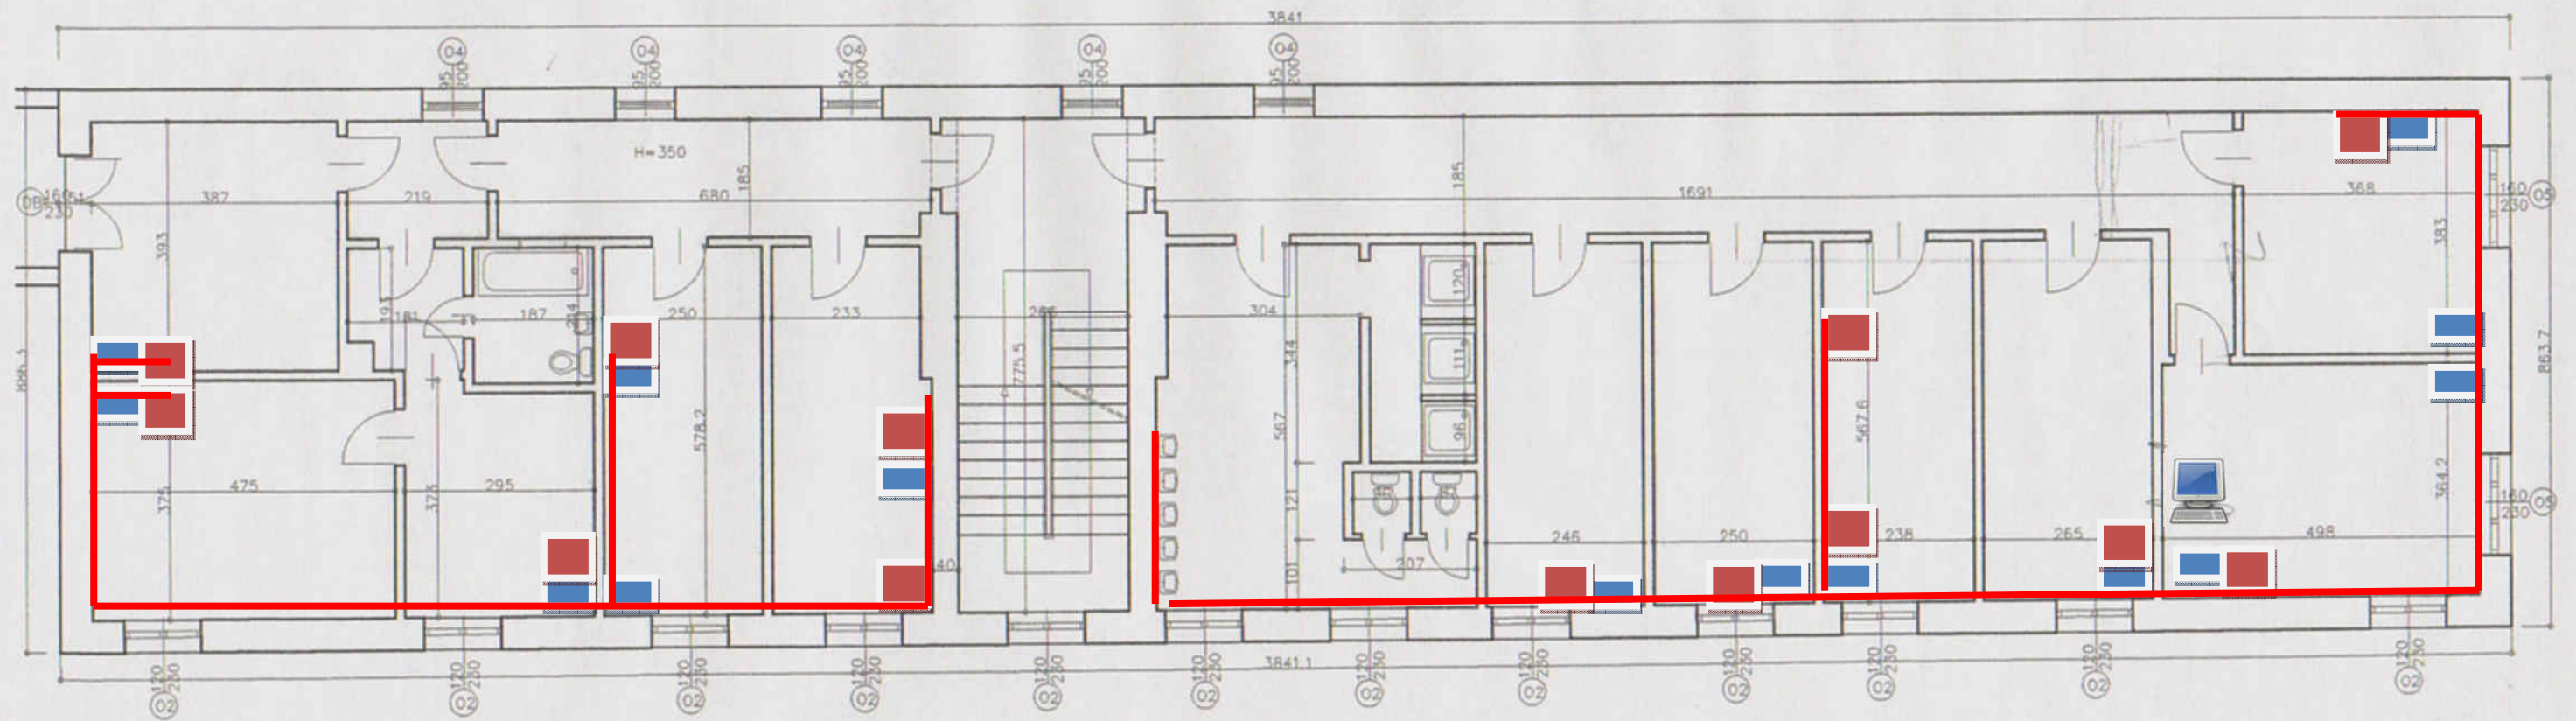


RZUT I PIĘTRA 1:100

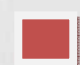

Ul. Wyzwolenia 2 – I piętro

 - PEL istniejący

 - PEL planowany – 13 szt

 - komputer

Planowana trasa kabla

mgr inż. Krzysztof Pioczek
ul. Wyzwolenia 2
61-700, ul. Wyzwolenia 2/4